
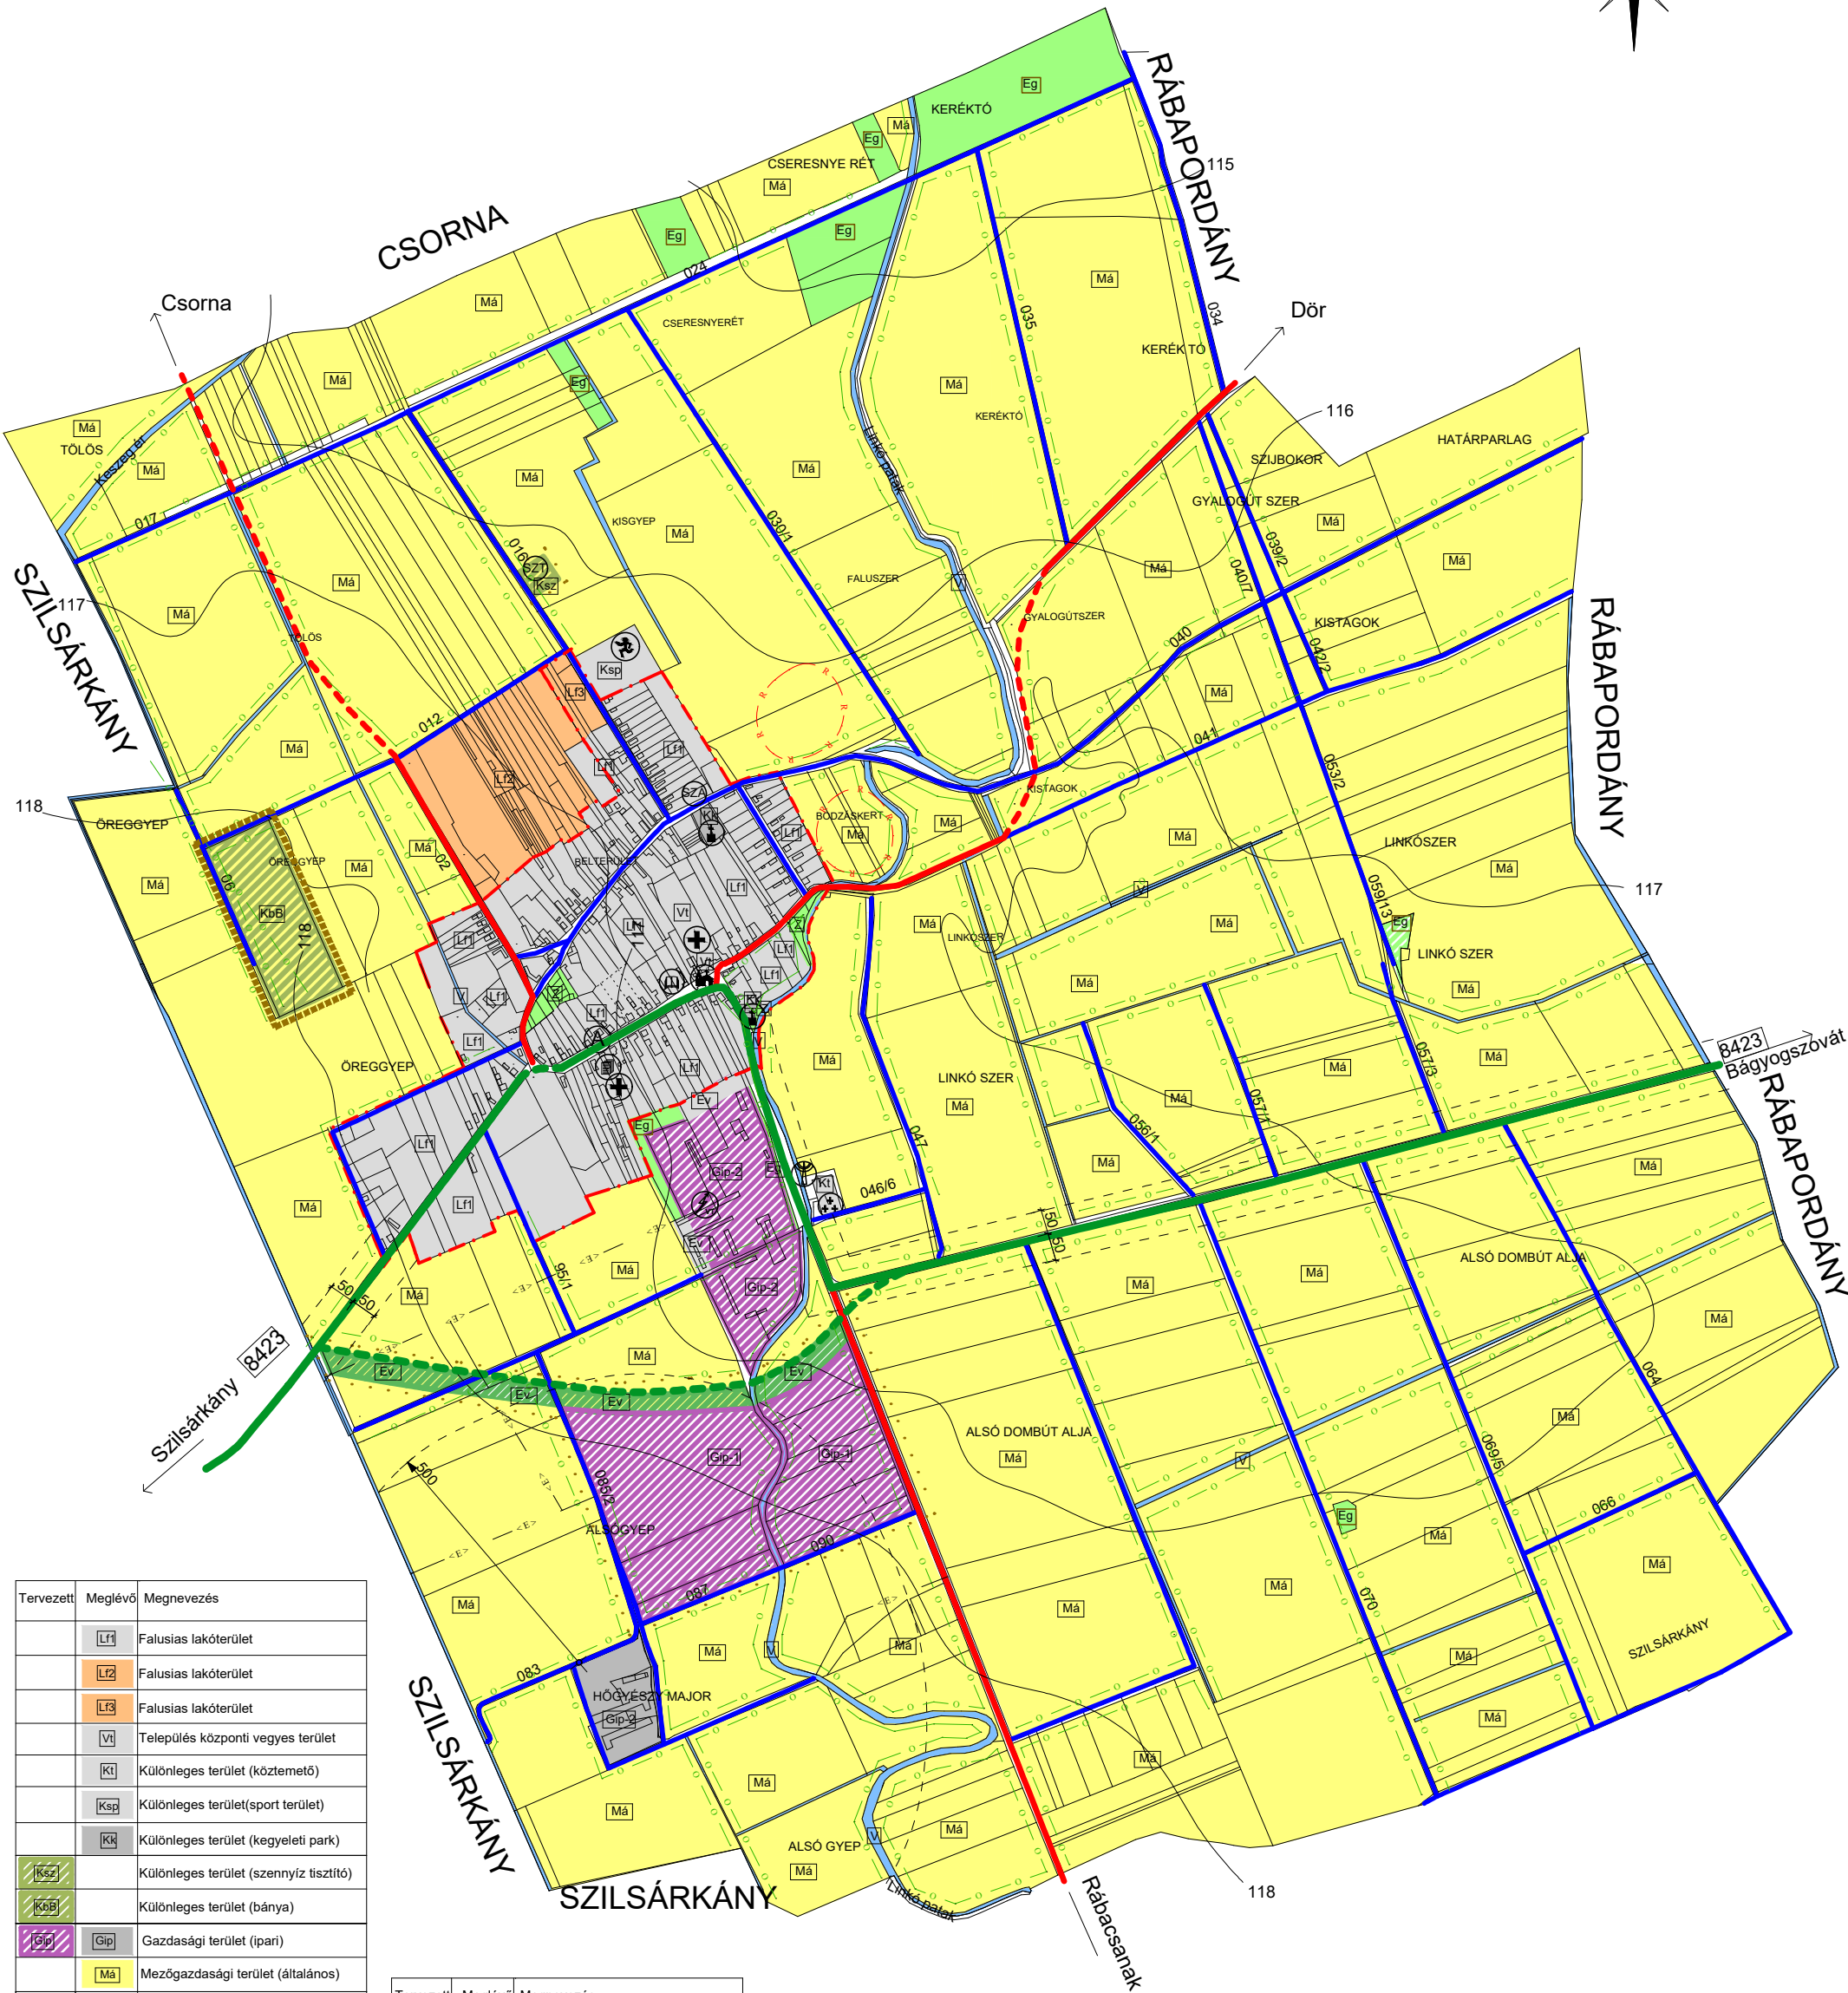


PÁSZTORI KÖZSÉG TELEPÜLÉSRENDEZÉSI TERVE
TELEPÜLÉSSZERKEZETI TERV MÓDOSÍTÁS
M 1:12500

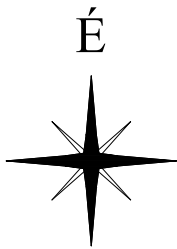

Tervezett	Meglévő	Megnevezés
	Lf1	Falusias lakóterület
	Lf2	Falusias lakóterület
	Lf3	Falusias lakóterület
	Vt	Település központi vegyes terület
	Kt	Különleges terület (köztemető)
	Ksp	Különleges terület (sport terület)
	Kk	Különleges terület (kegyeleti park)
	Ksz	Különleges terület (szennyíz tisztító)
	Kb	Különleges terület (bánya)
	Gip	Gazdasági terület (ipari)
	Má	Mezőgazdasági terület (általános)
	Eg	Erdőterület (gazdasági)
	Ev	Erdőterület (védőerdő)
	Z	Zöldterület
	V	Vízgazdálkodási terület
	M	Művelődési ház
	T	Temető
	K	Egészségügyi központ
	S	Egyházi központ
	P	Sport központ
	K	Kegyeleti park
	H	Polgármesteri hivatal
	T	Villamos transzformátor
	V	Védőtávolság

Tervezett	Meglévő	Megnevezés
SZT		Szennyvíztisztító
SZA		Szennyvízáttemető
T		Távvezetési torony
R		Régi terület határa
F		Fásítás
V		Villamos távvezeték (20 kV)
A		Autóbusz megálló
B		Belterület határa
O		Országos mellékút
T		Településközi út
K		Kiszolgáló út
M		Módosítással érintett területek határa

1. melléklet a .../2023. (...) önkormányzati rendelethez

KÉSZÜLT AZ ÁLLAMI ALAPADATOK FELHASZNÁLÁSÁVAL.

T.P		TALENT - PLAN Tervező, Szolgáltató és Kereskedelmi Kft. 9023 Győr, Richter J. u. 11. Tel: (96) 418-373, Fax: (96) 418-699 talent_plan@arrabonet.hu www.talent-plan.hu	
TERVEZŐ: NÉMETH GYULA vezető településtervező TT1-08-0066	MEGBÍZÓ: PÁSZTORI KÖZSÉG ÖNKORMÁNYZATA 9311 Pásztori, Alsó u. 35.	DATUM: 2023. november	LEPTÉK: M=1: 12 500
TERVEZŐ: MIKLÓSI ATTILA közlekedés vezetőtervező K1d-1/08 513	MEGBÍZÁS TÁRGYA: PÁSZTORI TELEPÜLÉSRENDEZÉSI TERV MÓDOSÍTÁSA	MUNKASZÁM: 23096	TERVFAJTA: SZERKEZETI
TÁRS TERVEZŐ: LAKINÉ O. RENÁTA okl. építészmérnök	RAJZ MEGNEVEZÉSE: SZERKEZETI TERV	RAJZSZÁM:	TSZT